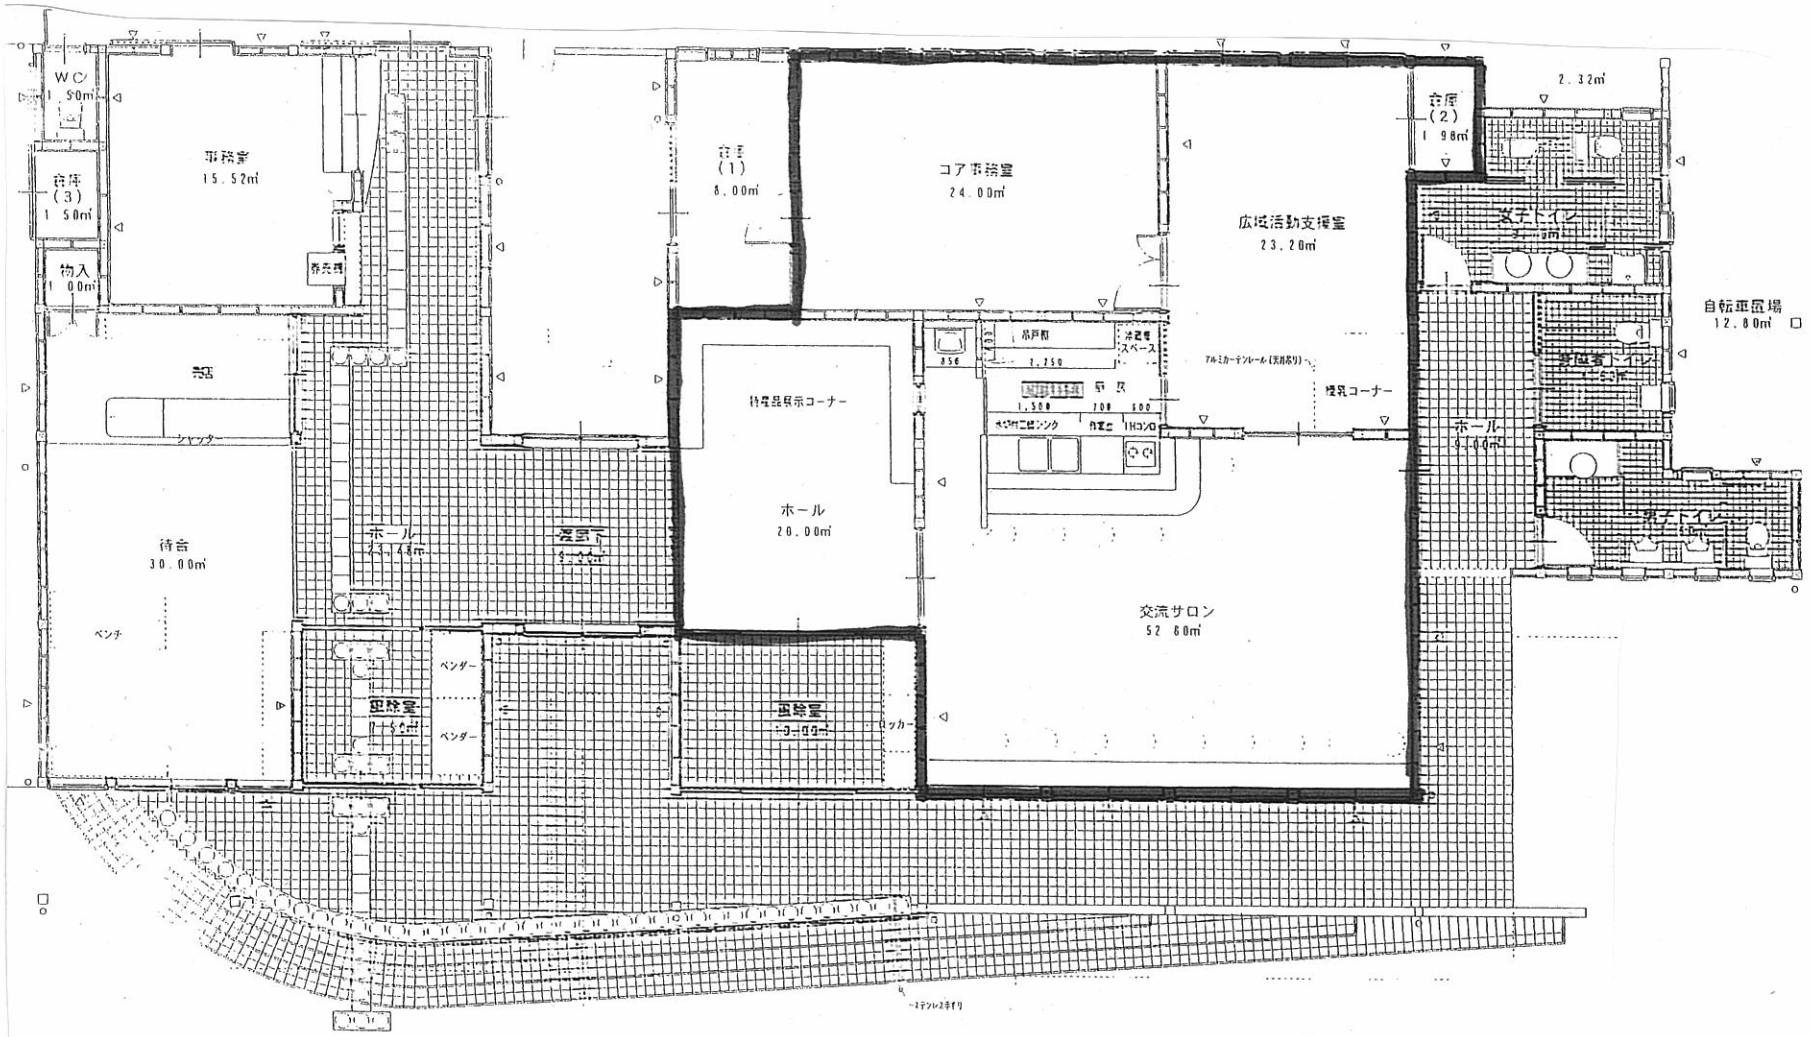
WC
1.50㎡
倉庫(3)
1.50㎡
物入
1.00㎡
事務室
15.52㎡
倉庫(1)
8.00㎡
コア事務室
24.00㎡
広域活動支援室
23.20㎡
倉庫(2)
1.98㎡
2.32㎡
女子トイレ
自転車置場
12.80㎡
多目的トイレ
男子トイレ
ホール
9.00㎡
授乳コーナー
特産品展示コーナー
ホール
20.00㎡
交流サロン
52.80㎡
待合
30.00㎡
ベンチ
ホール
23.46㎡
ベンダー
ベンダー
ロッカー